



ПРОБЕЛА - ДООЕЛ ПРИЛЕП

ул. „Савка Манеска“ бр. 3а
7500 Прилеп, Р.Македонија
е-mail: probela.prilep@gmail.com www.probela.mk
моб: 071 260594 проектирање – урбанизам - Инженеринг

**Урбанистички Проект за село
за формирање на градежна парцела
на дел од КП бр.939 КО Лажани с.Лажани,
(од Урбанистички план за село Лажани, Урбан Блок „26,,)
А1-куќи за домување, Општина Долнени**

ИНВЕСТИТОР: Вукашин Ѓорѓиоски од с.Лажани Општина Долнени

НАМЕНА: намена – А1-куќи за домување

ЛОКАЦИЈА: дел од КП бр.939 КО Лажани с.Лажани

ТЕХ. БРОЈ 307-06/1/2025

мај, 2025

„ ПРОБЕЛА “ДООЕЛ – ПРИЛЕП



УПРАВИТЕЛ:

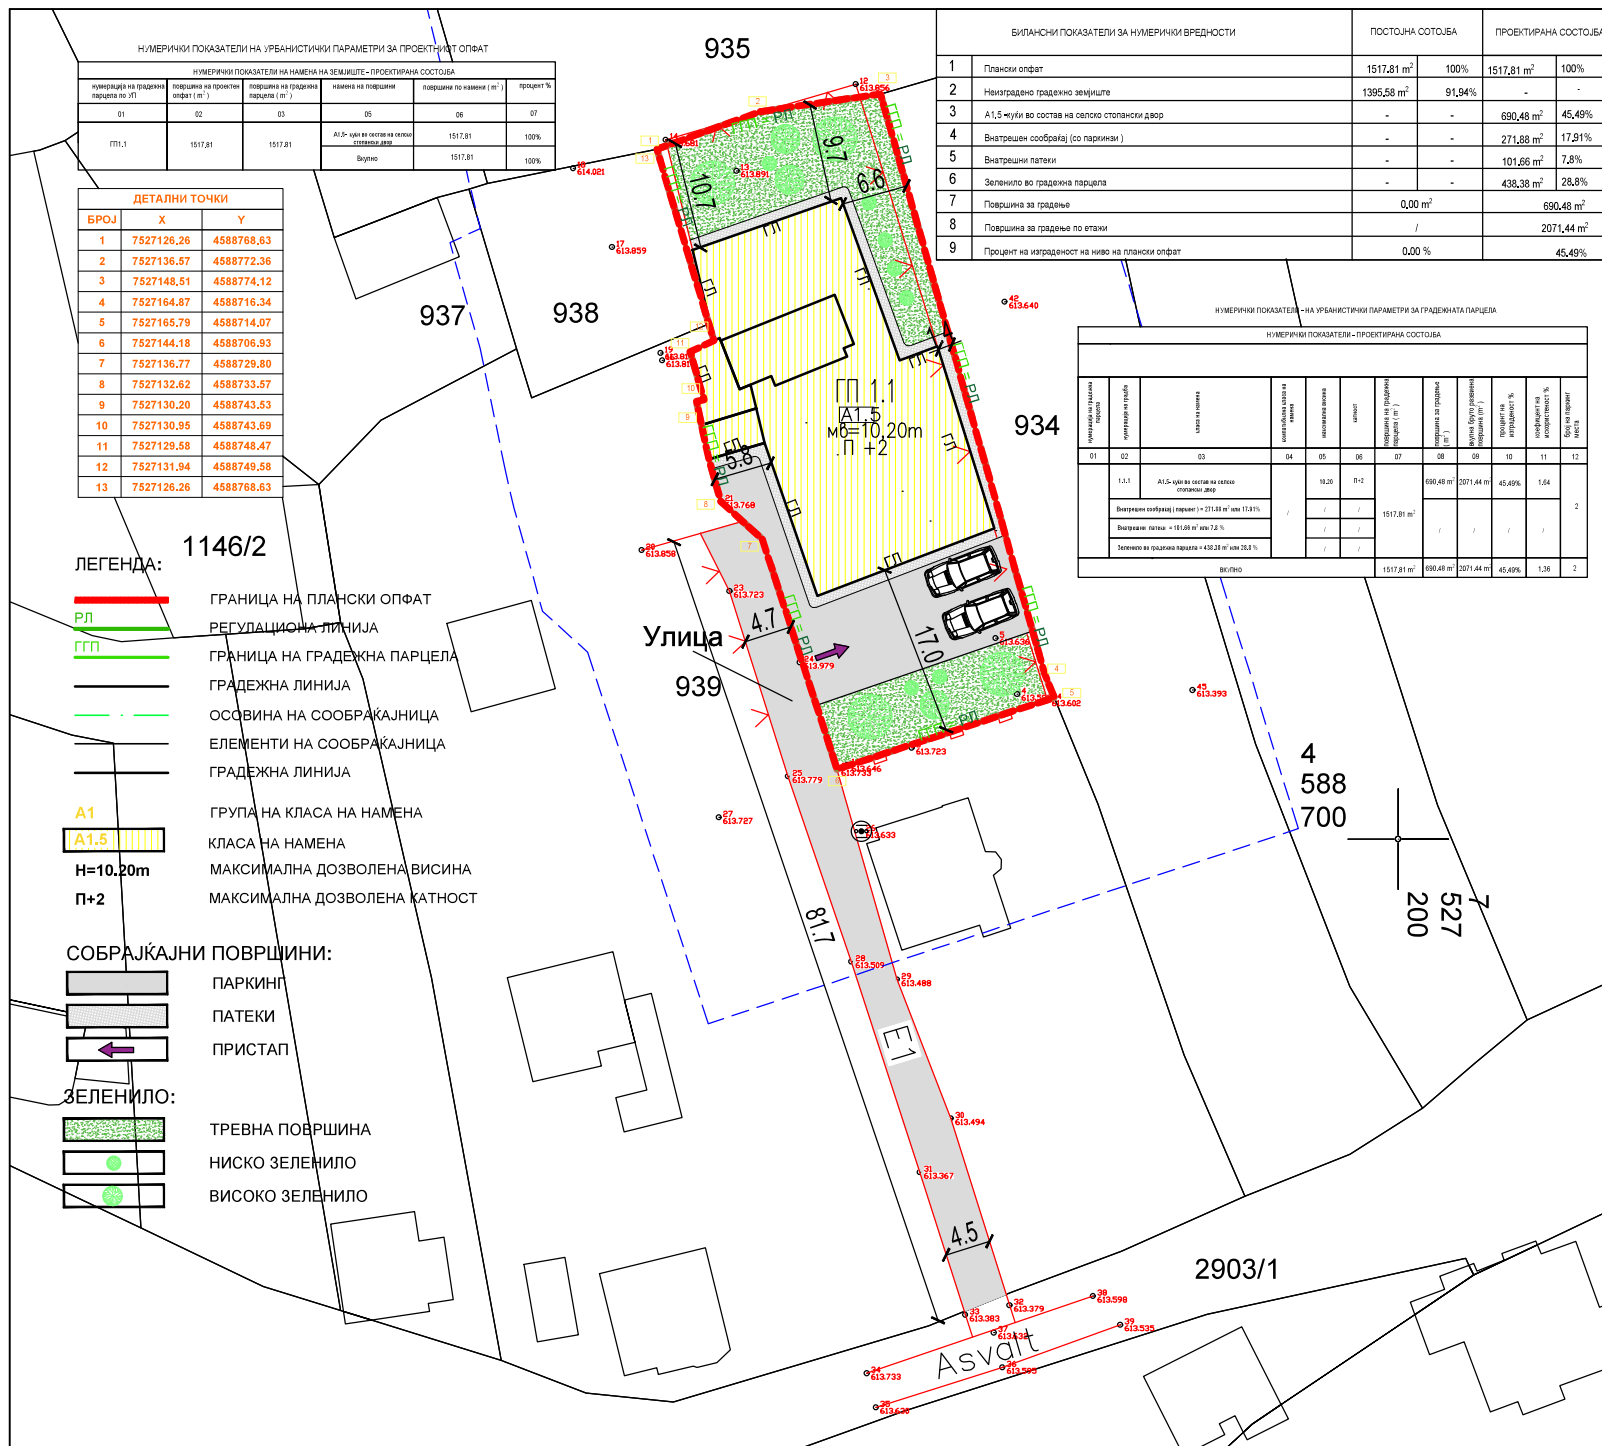
МАРЈАН ДИМЕСКИ

Marjancho Dimeski
Digitally signed by Marjancho Dimeski
Date: 2025.05.06 10:55:46 +02'00'

Digitally signed by Natasha Kuzmanoska
DN: c=MK, ou=VAT - 4021990104737,
ou=proektanska kompanija,
2.5.4.97=NTRMK-4193342, o=Djoni i
Djoni doo, serialNumber=234539,
title=upravitel i odgovoren projektant,
sn=Kuzmanoska, givenName=Natasha,
cn=Natasha Kuzmanoska
Date: 2025.05.07 09:09:23 +02'00'

**Natasha
Kuzmanoska**

Digitally signed by Natasha Kuzmanoska
DN: c=MK, ou=VAT - 4021990104737,
ou=proektanska kompanija,
2.5.4.97=NTRMK-4193342, o=Djoni i Djoni doo,
serialNumber=234539, title=upravitel i odgovoren
projektant, sn=Kuzmanoska, givenName=Natasha,
cn=Natasha Kuzmanoska
Date: 2025.05.07 09:09:48 +02'00'

[illegible]

Проектна документација	
начелник на планот: Вукашин Ѓорѓиоски од с.Лажани Општина Долнени	
планер: овластување за изработка на проектна документација (јубилизација) бр.Д.0091	арх.Димески Марјан, ди. овл.бр.0.0091

локација:	дел од КП 939 КО Лажани с.Лажани -Долнени
назив на правното лице-изработувач:	"ПРОБЕЛА" увоз-извоз дооел - Прилеп

Лиценца за Б за проєктирање на градби од втора категорија:
бр.П.488/Б од 10.03.2024 год.

управител:
Марјан Димески д.и.а.

тех.бр.	307-06/1/25
размер:	1:500,
datum:	maj 2025



ПРОЕКТИРАЊЕ • УРБАНИЗАМ • ВНАТРЕШЕН ДИЗАЈН